תרשים מצב קיים

קנ"מ 1:250

מחוז : מרכז
נפה : השרון
מקום : כפר סבא
גוש : 7834
חלקות : 36,42,54
מגרש : 1 (חלק)
שטח המיפוי : כ-18 ד'
הוכן עבור : "מנוחה נכונה"

המוסד לביטוח לאומי
חלקה חי"א
01.01.2022
רחום דמי קבורה
אגף אדמתים ותיקים
שאירים וגמלאות קיים

--------- שטח גוש א' כפי הקצאת נ.א אדריכלים הנו 4.452 ד'
--------- שטח גוש ב' כפי הקצאת נ.א אדריכלים הנו 4.870 ד'

--------- שטח גוש א' כפי השטח המנוצל בפועל הנו 4.023 ד'
--------- שטח גוש ב' כפי השטח המנוצל בפועל הנו 3.588 ד'

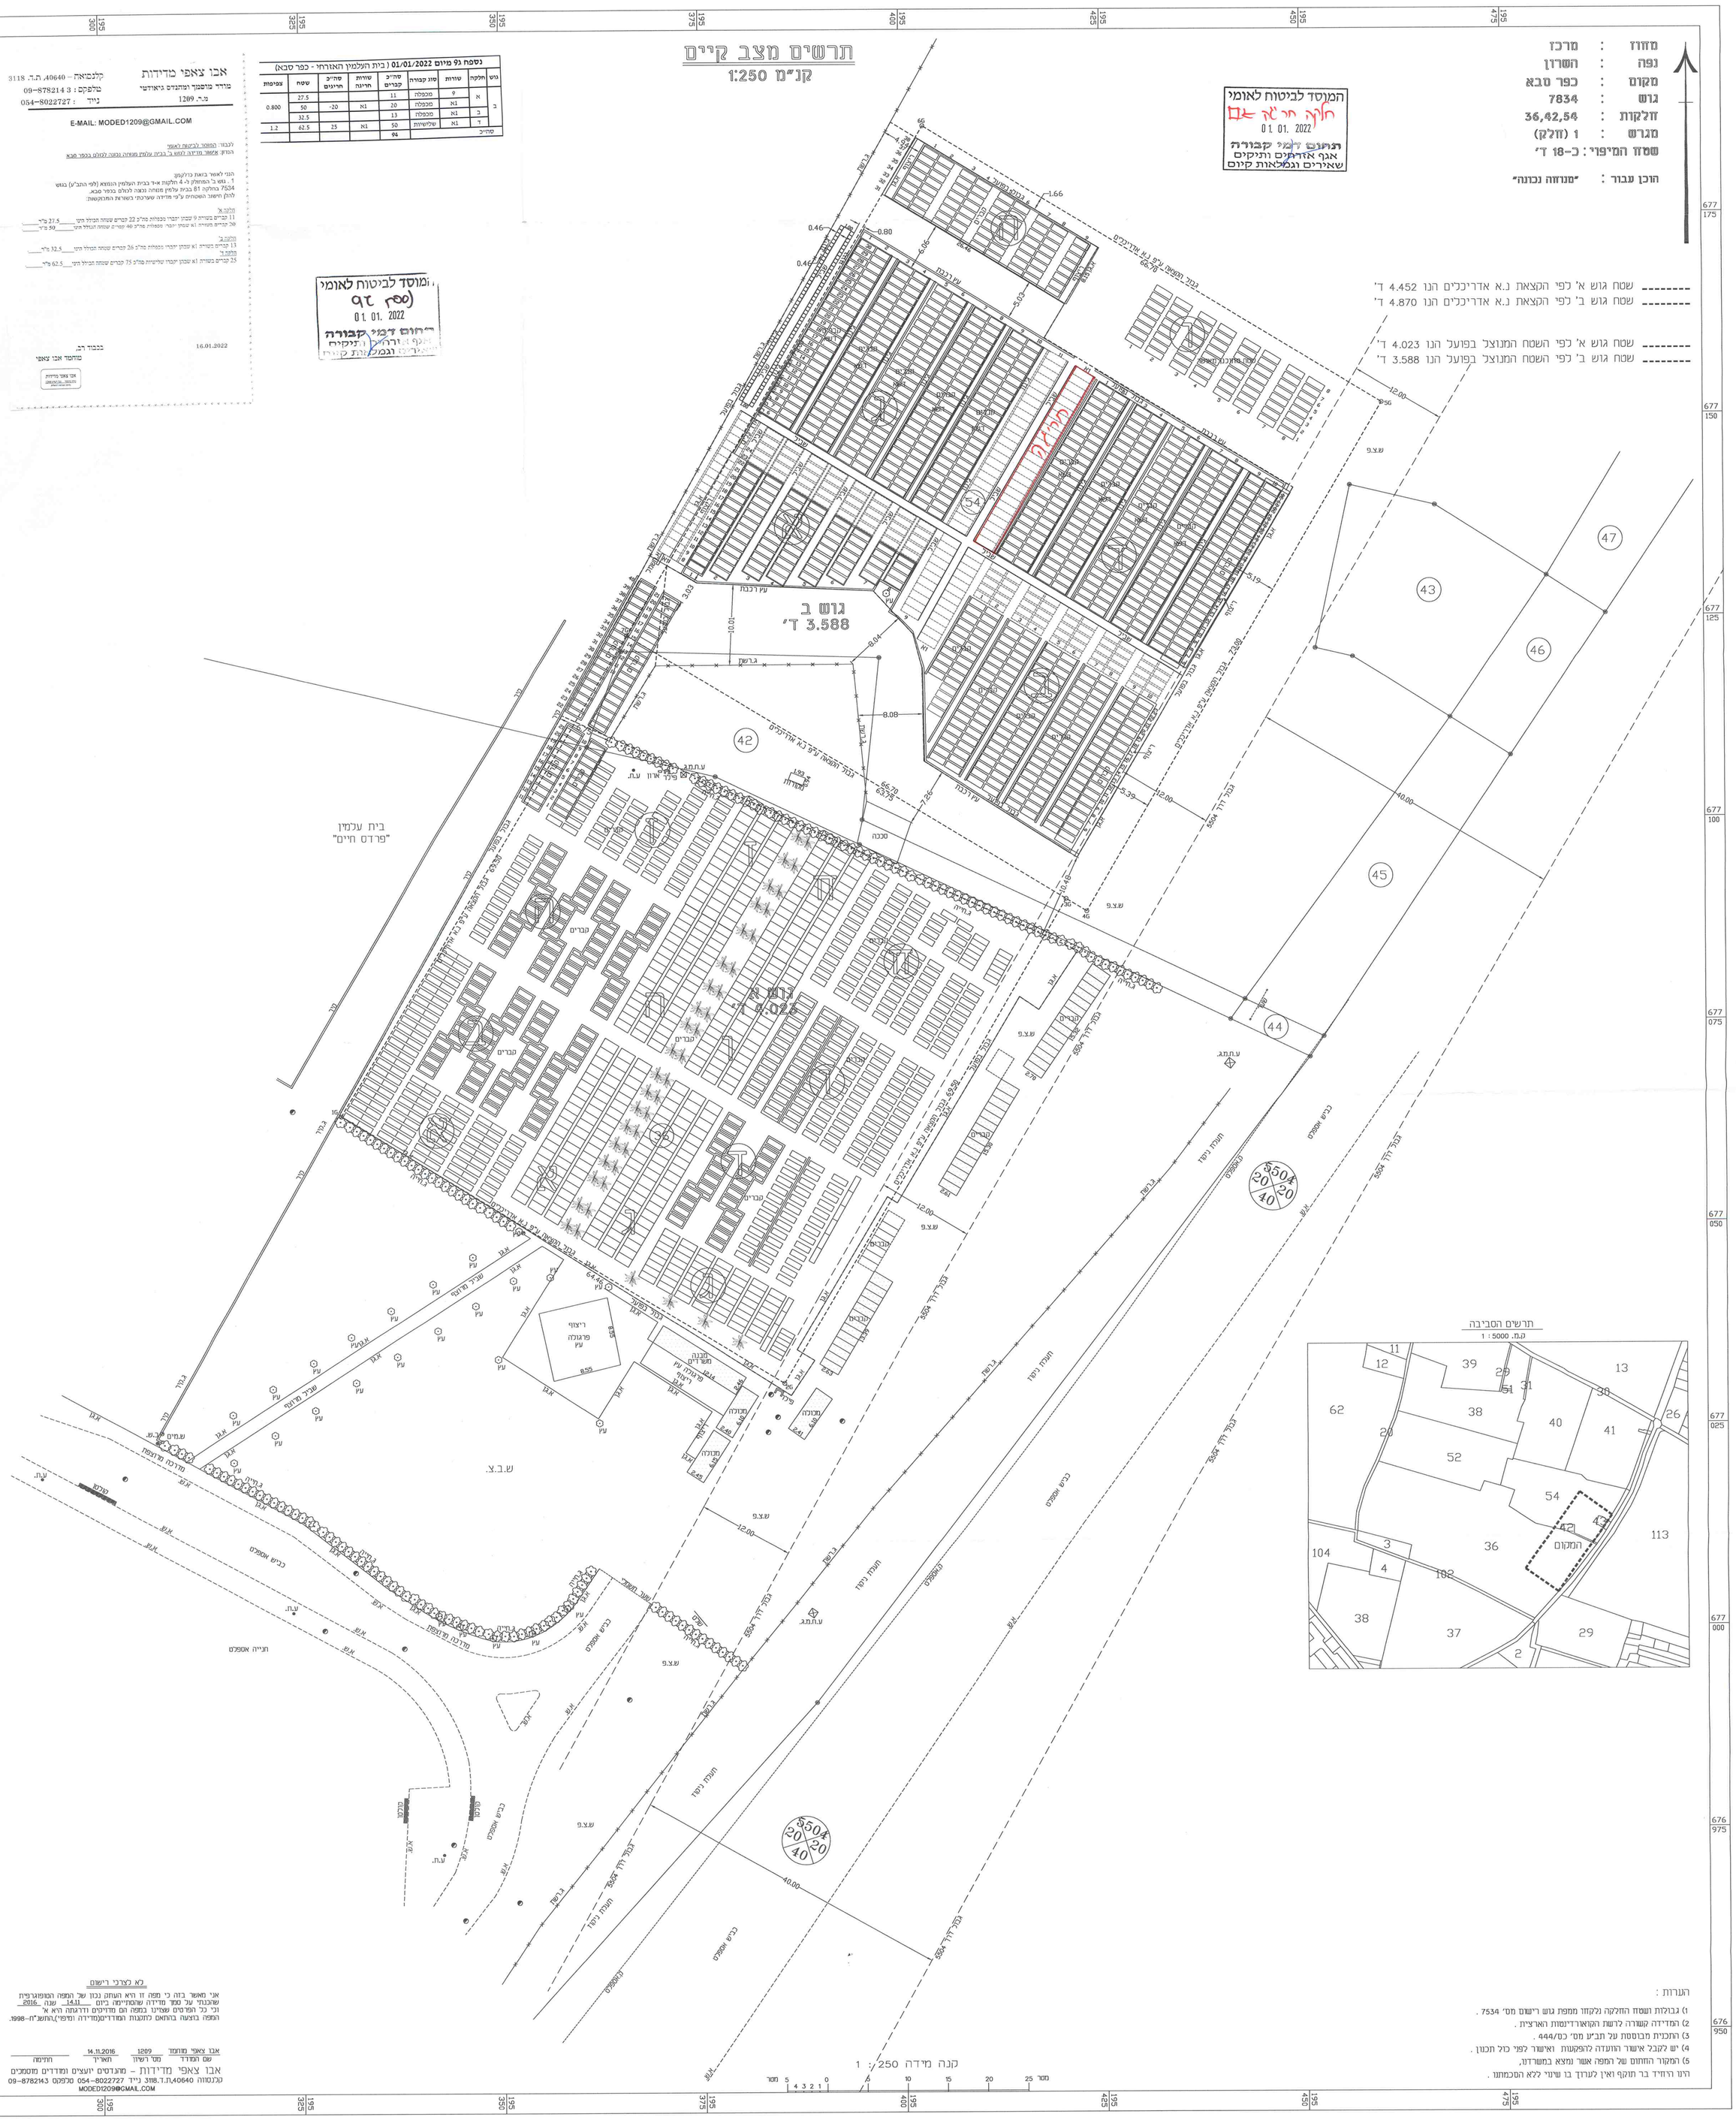
גוש ב
3.588 ד'
גוש א
4.025 ד'
בית עלמין
"פרדס חיים"
ש.ב.צ.
ריצוף
פרגולה
עץ
מבנה
משרדים
מכולה
מדרכה מרוצפת
חנייה אספלט
כביש אספלט
תעלת ניקוז
גבול דרך 5504
גבול תוואי ע"פ נ.א אדריכלים
גבול המקום ע"פ נ.א אדריכלים
גבול המקום ע"פ נ.א אדריכלים
גבול המקום