תרשים מצב קיים
קנ"מ 1:250

מחוז : מרכז
נפה : השרון
מקום : כפר סבא
גוש : 7534
חלקות : 36,42,54
מגרש : 1 (חלק)
שטח המיפוי : כ-18 ד׳

הוכן עבור : "מנוחה נכונה"

נספח ג׳ 10

המוסד לביטוח לאומי
1.1.2023

חלקה חרבה ←

גוש	חלקה	שורות קיימות	תוספת מתחים בטור	שורות חדשות	סוג קבורה	סה"כ קברים	שורות חריגה	סה"כ חריגים	שטח	צפיפות
נספח ג10 מיום 01/01/2023 (בית העלמין האזרחי מנוחה נכונה - כפר סבא)										
ב	ה	1=10			מכפלה/שלישיות	92	9	13	2000	0.613
		1=10	10*5=50		מכפלה/שלישיות	108				
	ו	1=8	5*8=40		מכפלה/שלישיות/רביעיות	105	1=5	65		
		1=8			מכפלה/שלישיות/רביעיות	137				
	ז			1=11	מכפלה	288	12	13		
				12	שלישיות	39				
	ח			1	שלישיות	39	1	13		
				2=9	מכפלה/שלישיות	213				
				10	רביעיות	56				
				11	שלישיות	18				
סה"כ						1095		104		

(* לפי אישור ביטוח לאומי חלקה ו שורה 9 (15 שישנו מאתרים 9.8

גוש ב
חלקות ה,ו,ז,ח
2 דונם
1226 קבורה
צפיפות 613 קברים לדונם

27.03.2023

אבו צאפי הנדסת מדידות
מ.ר. 1209
נייד: 054-8022727

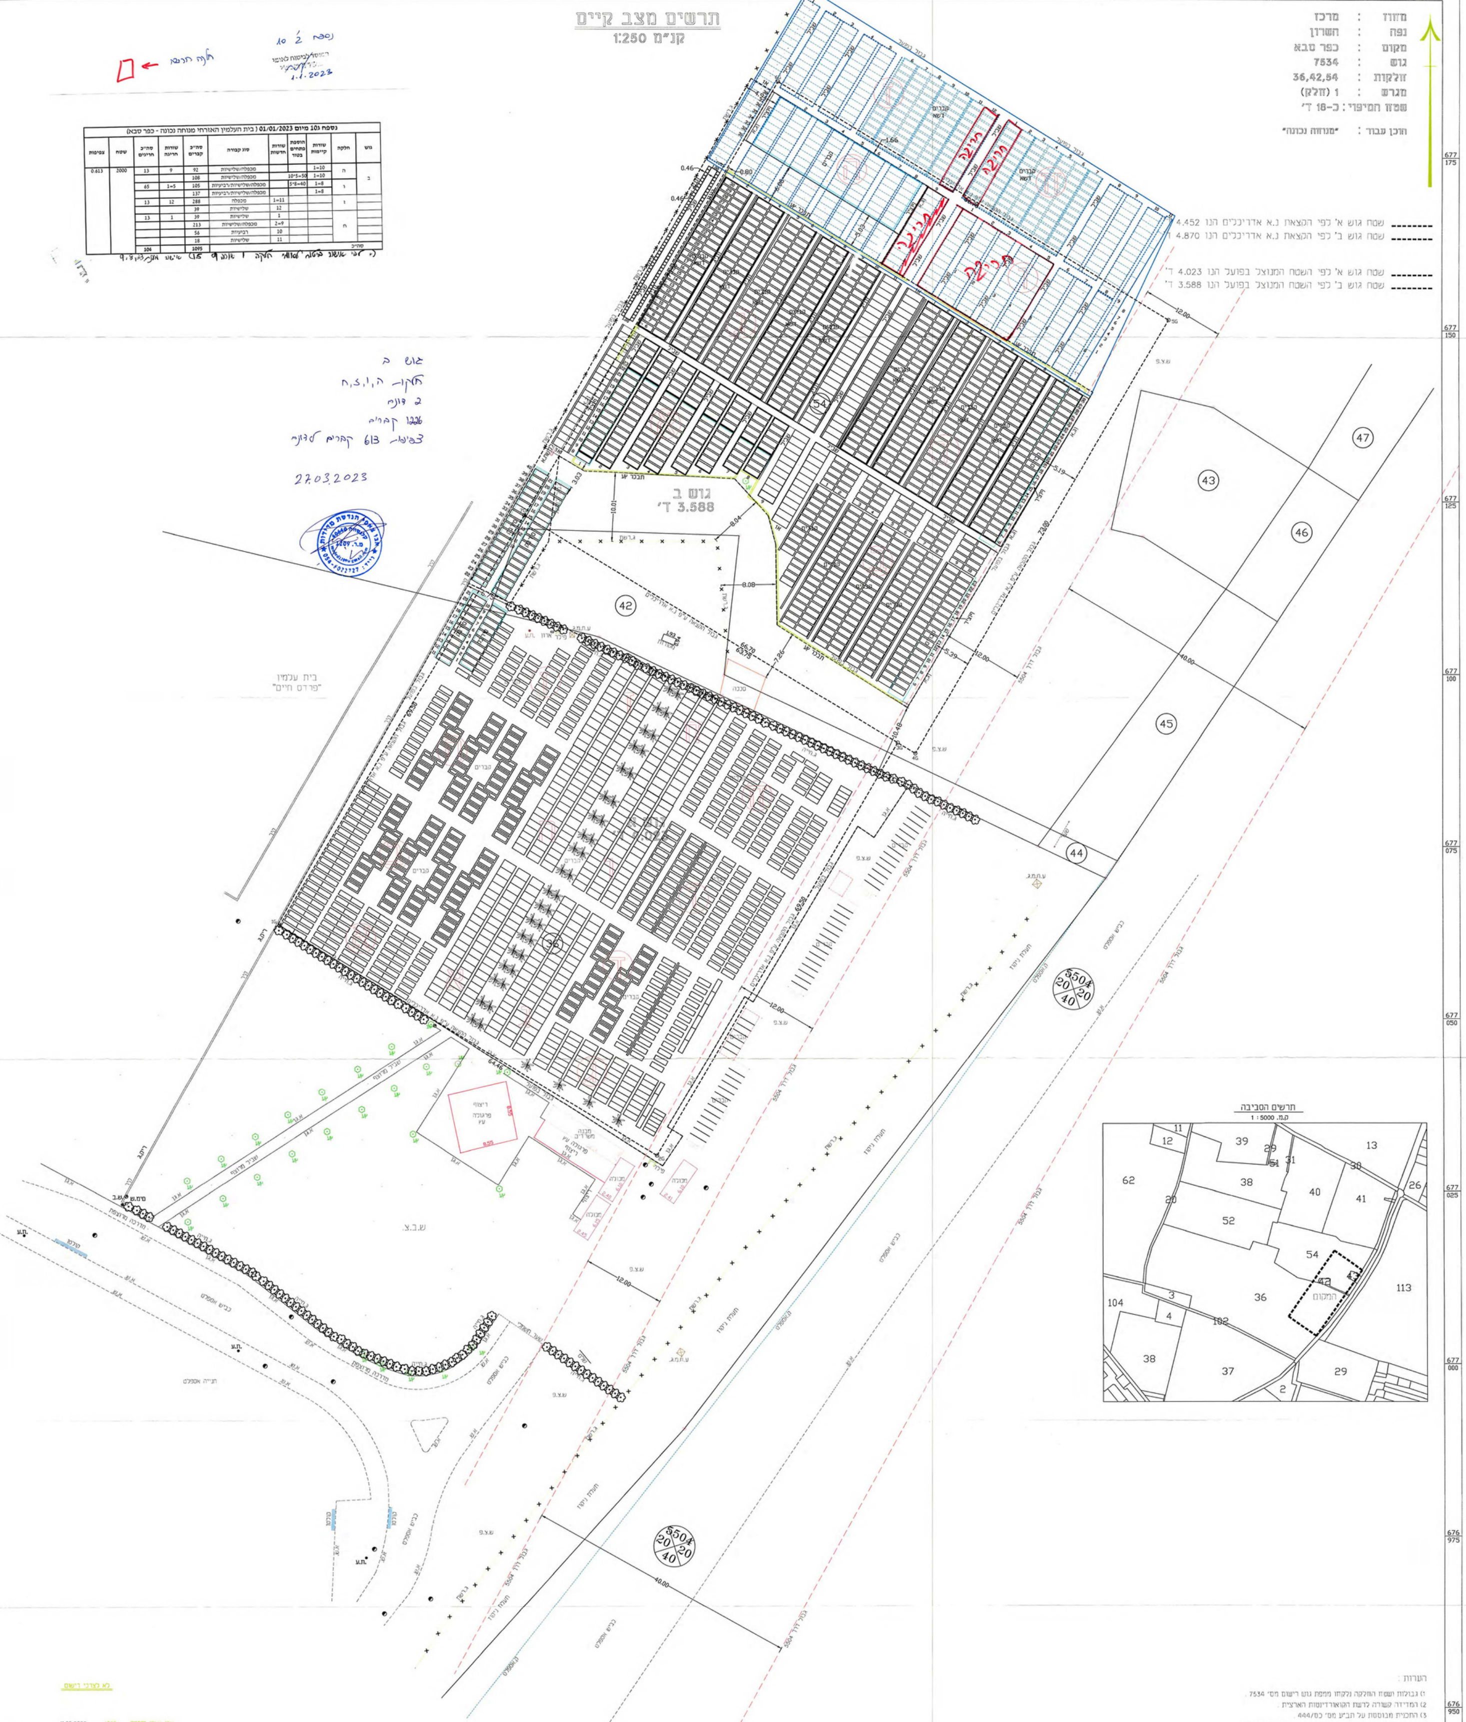

גוש ב
ד׳ 3.588
גוש א
ד׳ 4.023
חריגה
קברים
קברים דשא
שביל
גבול בפועל
גבול הפקעה ע"פ נ.א אדריכלים
תבכר ש׳
בית עלמין
"פרדס חיים"
42
54
36
43
44
45
46
47
5504
20
20
40
גבול דרך 5504
כביש אספלט
תעלת ניקוז
ג.רשת
ש.צ.פ
ש.ב.צ.
ריצוף
פרגולה עץ
מבנה משרדים
מכולה
מדרכה מרוצפת
שביל מרוצף
סככה
12.00
40.00
10.01
8.04
8.08
66.70
63.75
69.50
64.46
5.19
5.39
7.26
10.48
23.00
677 175
677 150
677 125
677 100
677 075
677 050
677 025
677 000
676 975
676 950
תרשים הסביבה
ק.מ. 1 : 5000
המקום

שטח גוש א׳ לפי הקצאת נ.א אדריכלים הנו 4.452
שטח גוש ב׳ לפי הקצאת נ.א אדריכלים הנו 4.870

שטח גוש א׳ לפי השטח המנוצל בפועל הנו 4.023 ד׳
שטח גוש ב׳ לפי השטח המנוצל בפועל הנו 3.588 ד׳

הערות :

1) גבולות ושטח החלקה נלקחו ממפת גוש רישום מס׳ 7534 .
2) המדידה קשורה לרשת הקואורדינטות הארצית .
3) התכנית מבוססת על תב"ע מס׳ כס/444 .
4) יש לקבל אישור הוועדה להפקעות ואישור לפני כול תכנון .
5) המקור החתום של המפה אשר נמצא במשרדנו

לא לצרכי רישום

חתימה	תאריך	מס׳ רשיון	שם המודד
	11.05.2020	1209	אבו צאפי מחמד

קנה מידה 1 : 250